




9 - Capella caminera del Roser  
 10 - Capella de Sant Miquel  
 13 - Església parroquial de Sant Pere de l'Arc  
 14 - Cal Fusté

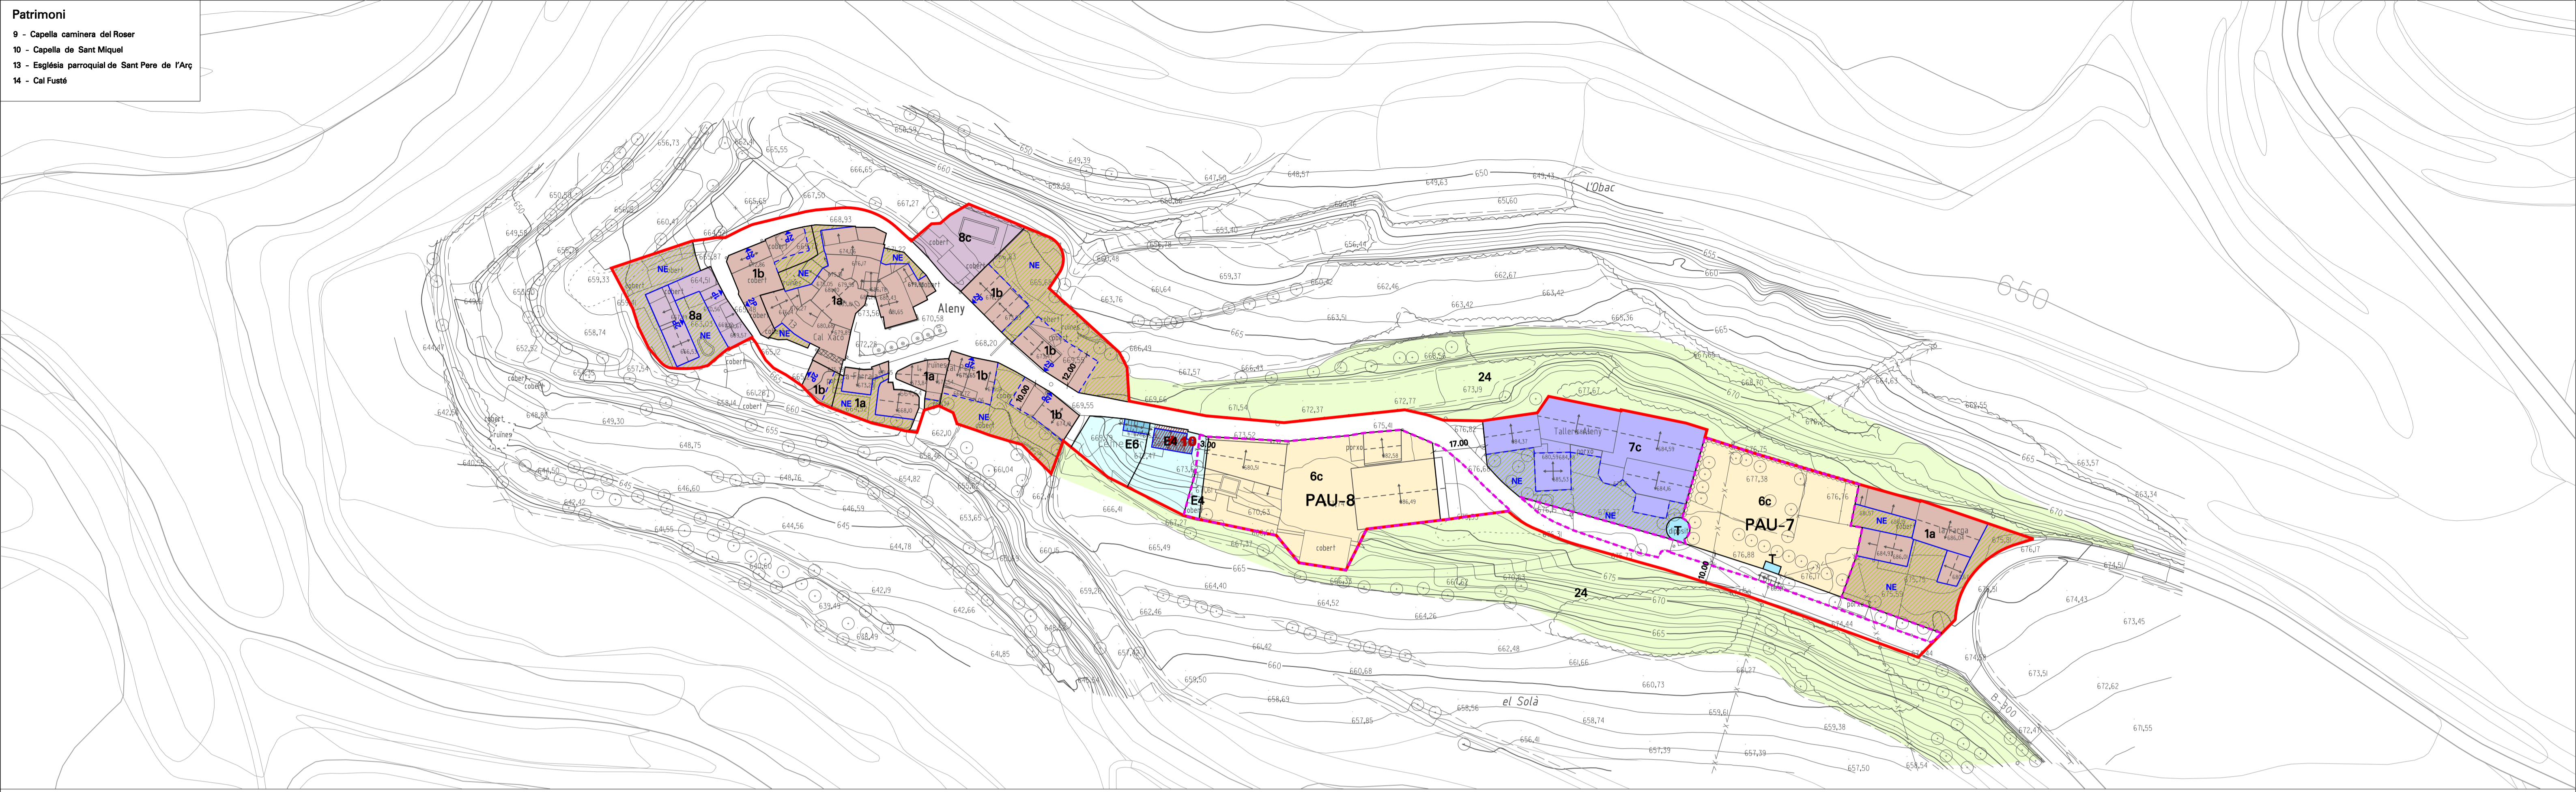

L'Aleny

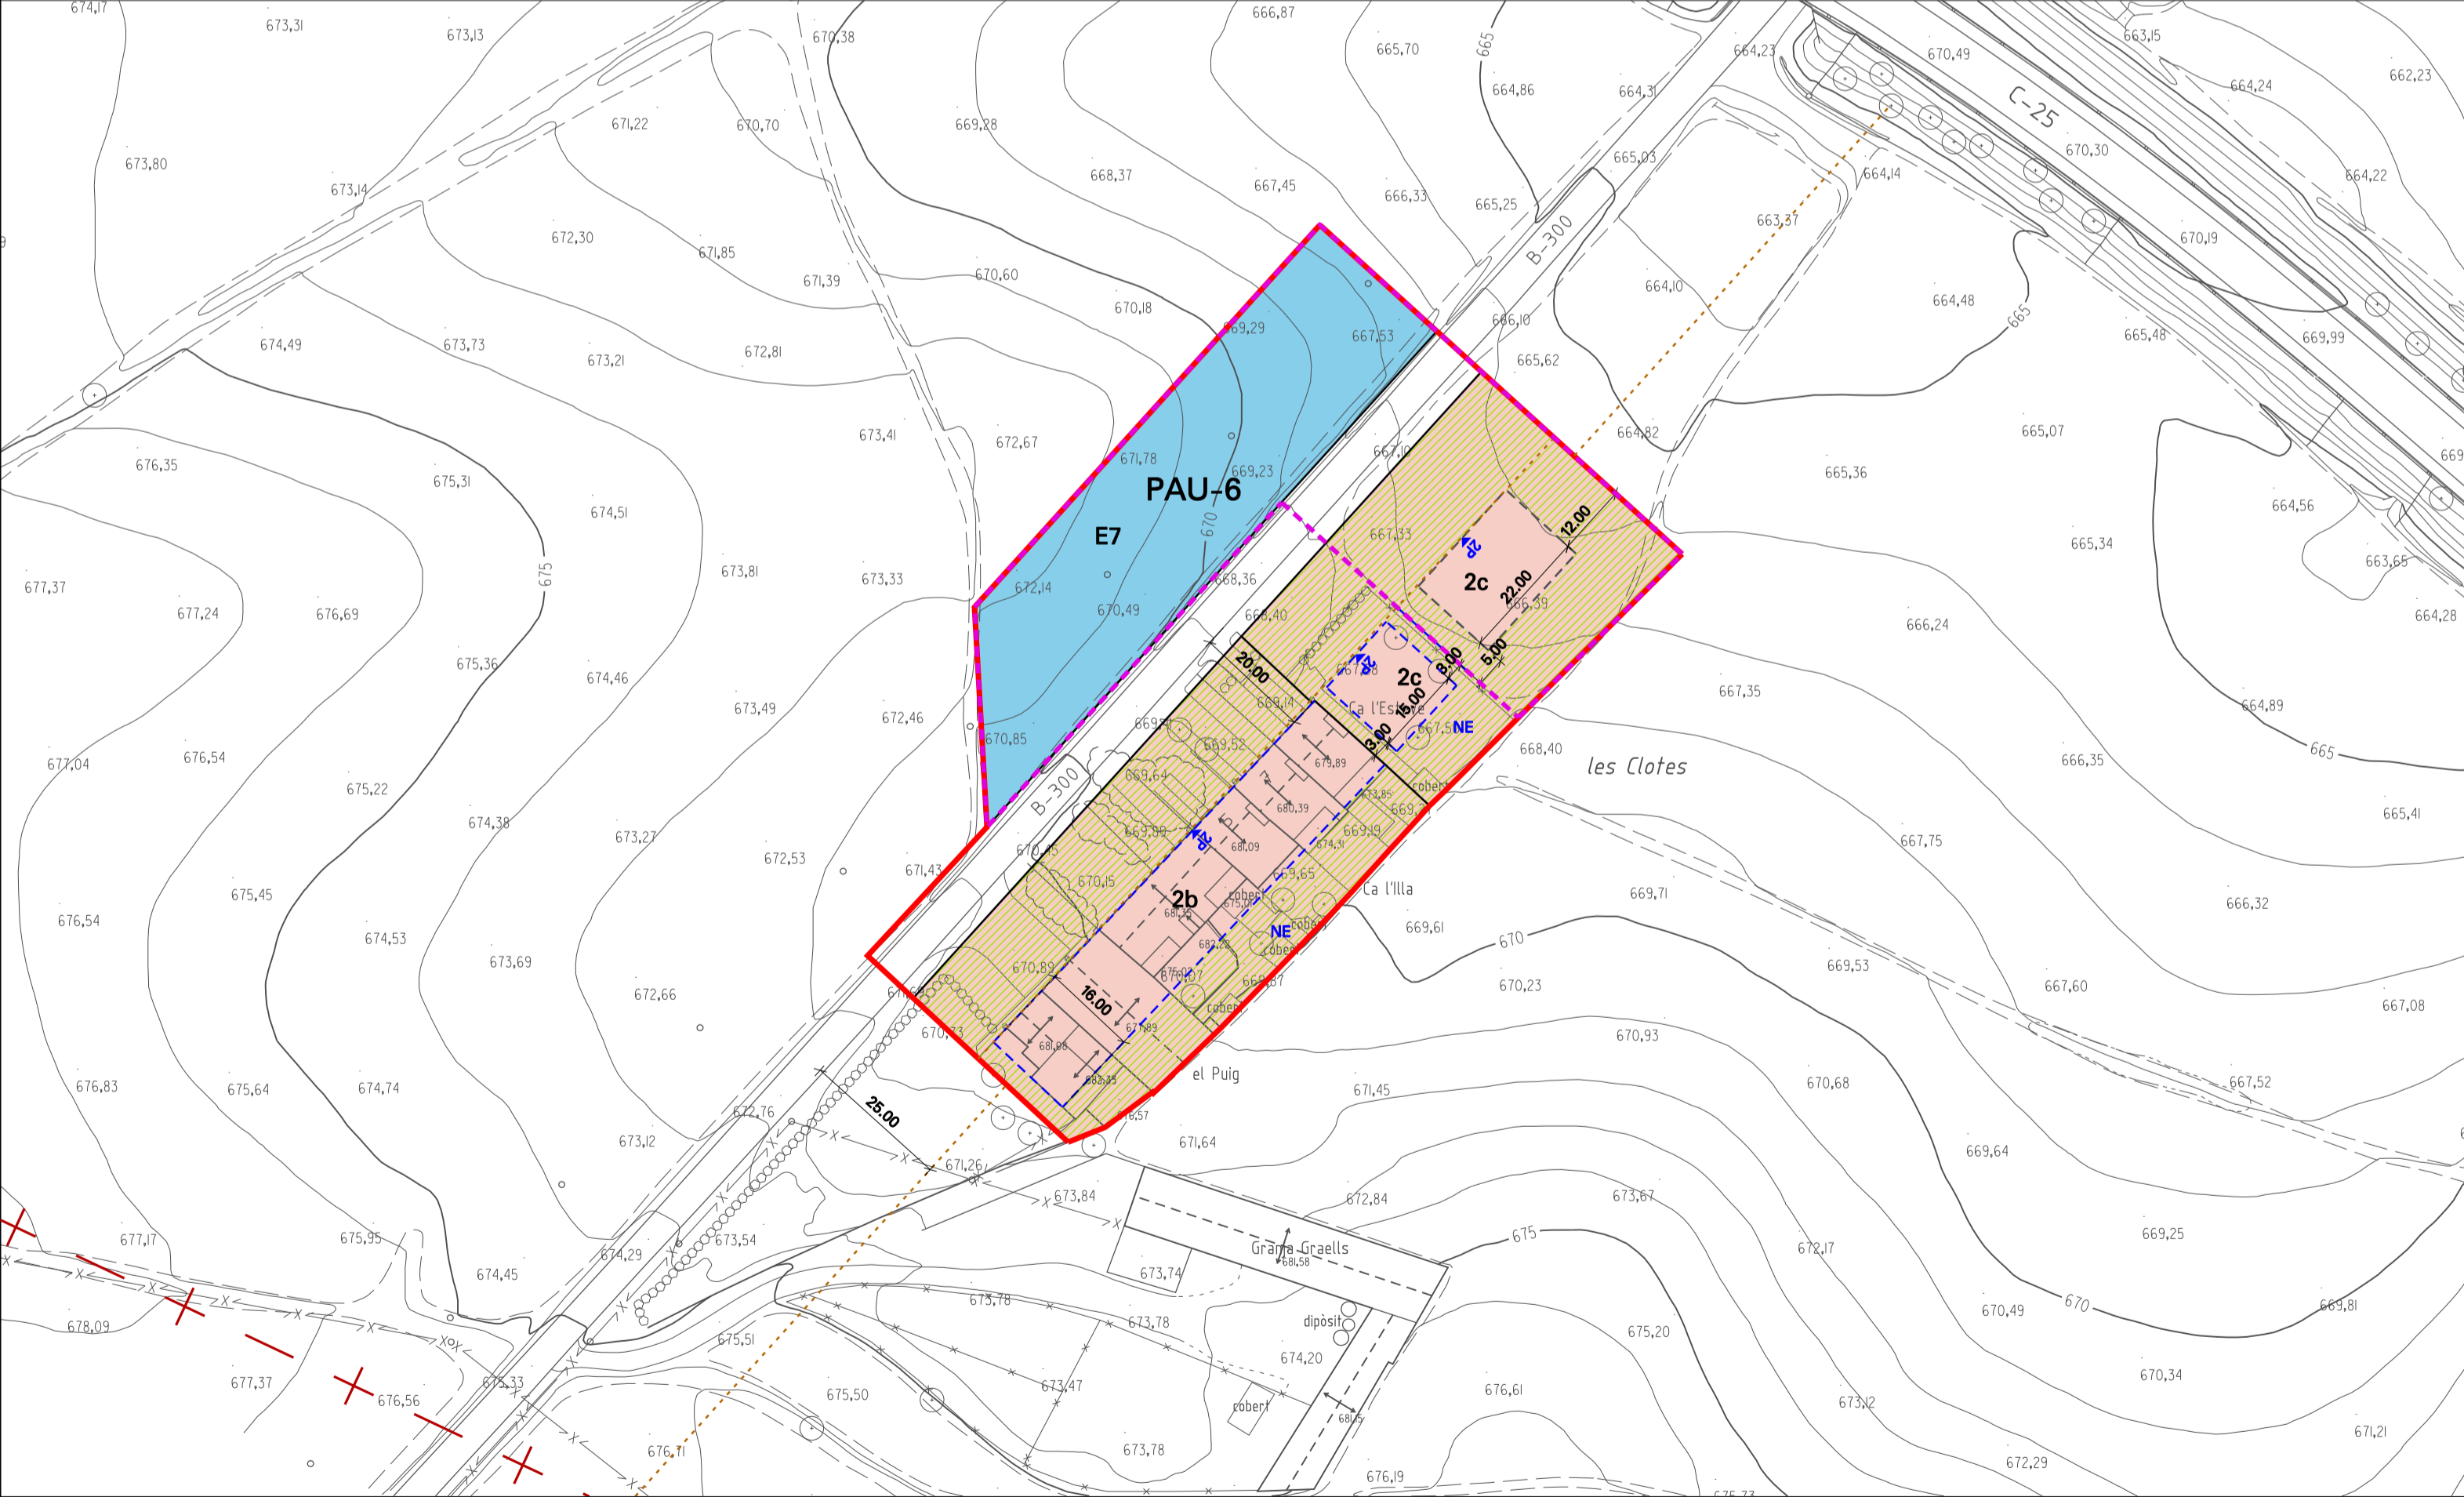

Raval de l'Aleny

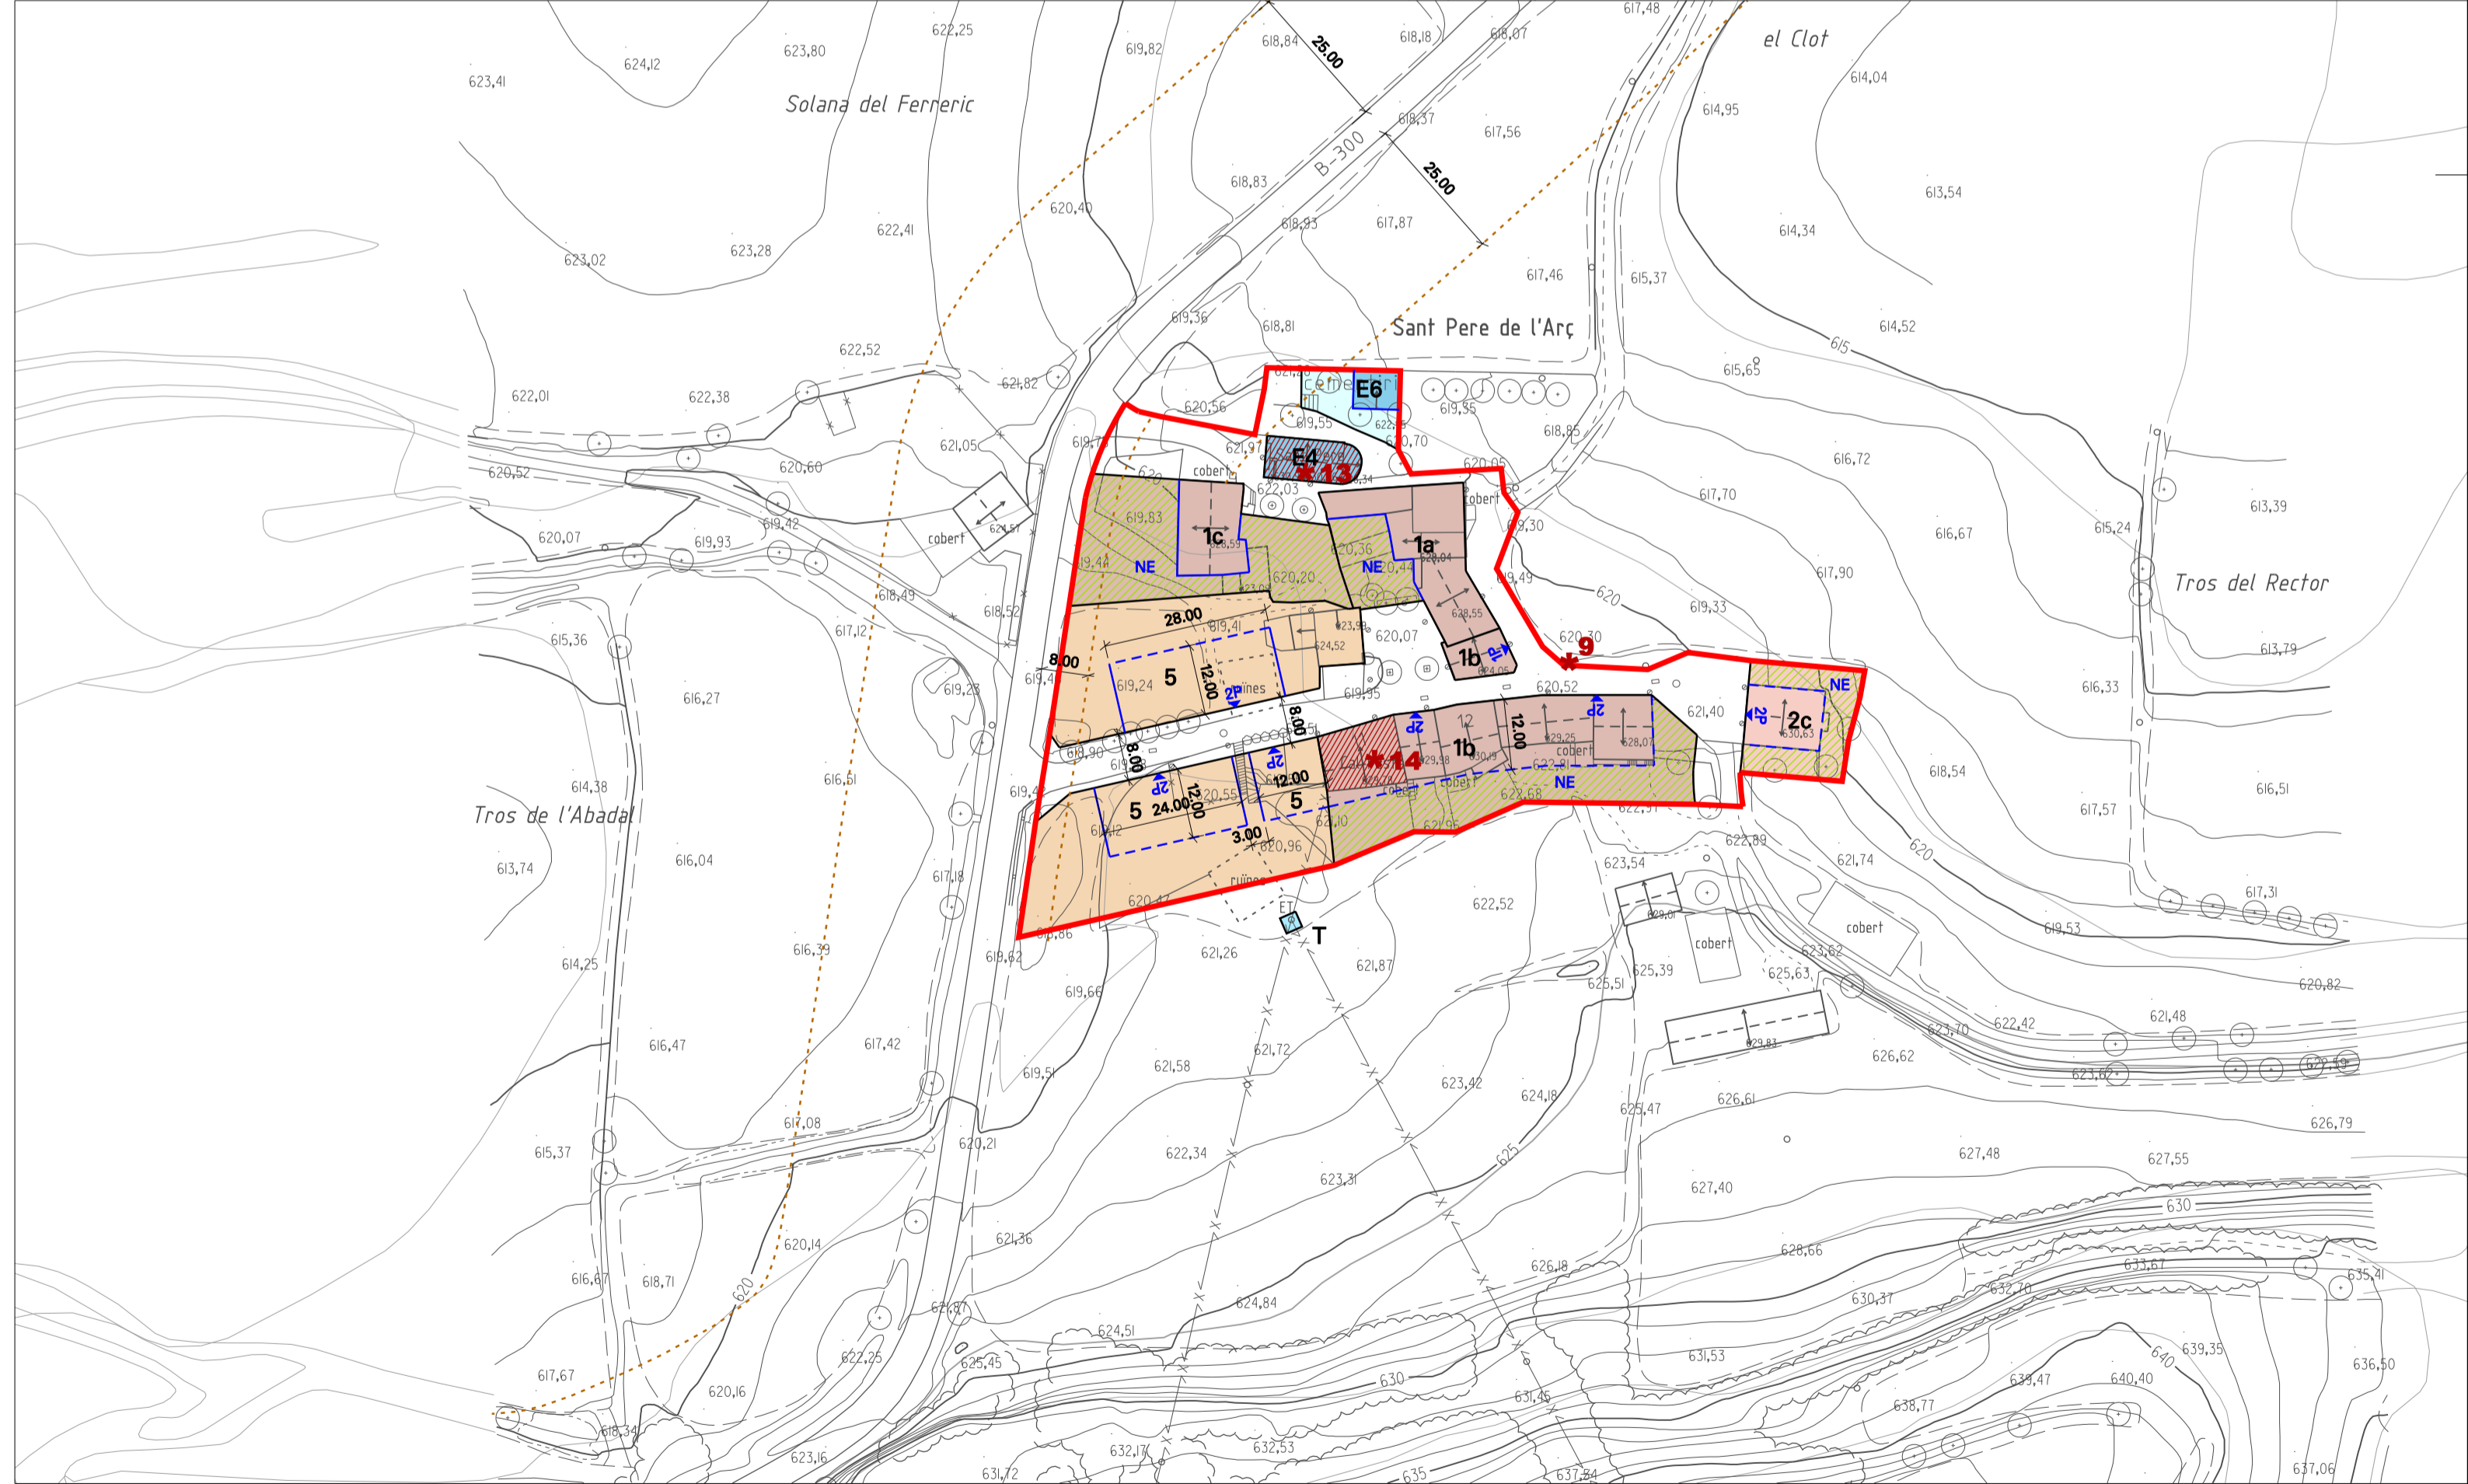

Sant Pesseleg

**ANOIA**  
CALONGE DE SEGARRA

**SISTEMES**

- H Hidrogràfic
- V Viari
- T Serveis tècnics i ambientals
- V Espais lliures / Zones verdes
- E Equipaments
- S Sistema de protecció

**ZONES SU**

- 1 Nucli antic
- 2 Urbà tradicional
- 4 Ordenació oberta
- 5 Cases agrupades
- 6 Cases aïllades
- 7 Industrial
- 8 Serveis

**ZONES SNU**

- 20 Rústic
- 24 Paisatgístic i ecològic de valor
- 24 Sòl de valor agrícola
- 25a Espais naturals protegits
- 25b Sòls de valor natural i de connexió

**PROTECCIONS DERIVADES DELS VALORS DEL TERRITORI**

**D'INFRASTRUCTURES** — Línia límit de l'edificació

**MORTUÒRIA** — Entorn cementiri

**ÀREA DE RISC GEOLÒGIC** — Perillositat alta

**DE PATRIMONI** — Elements d'interès patrimonial

— Entorn o recinte d'interès patrimonial

**PARÀMETRES NORMATIUS D'EDIFICACIÓ**

— Alineació obligatòria

— Profunditat edificable obligatòria

— Profunditat edificable o g'lib edificatori màxim

— Ordenació indicativa

— 2P Nombre màxim de plantes

— 2P Línia de referència del punt d'aplicació del nombre màxim de plantes

— Reducció del nombre màxim de plantes referida al genèric

— No edificable

— Pas sota l'edificació

**NORMES DE PLANEJAMENT URBANÍSTIC DELS MUNICIPIS SENSE PLANEJAMENT DE LA CATALUNYA CENTRAL**

**CALONGE DE SEGARRA (ANOIA)**

**o.2.3**

Generalitat de Catalunya  
Departament de Política Territorial i Obres Públiques  
Direcció General d'Urbanisme

Aprova definitivament pel conseller de Política Territorial i Obres Públiques en data 13 de desembre del 2010

La secretària de la Comissió d'Urbanisme de Catalunya e. 1:1.000 (DIN A1) e. 1:2.000 (DIN A3)

Dolores Vergés Fernández

**PTOP**

Direcció General d'Urbanisme

MARÇ 2010